


Die "Langstädter Insektenstele"

Zur Ansiedlung von Wildbienen, Grabwespen und weiteren Insekten. Hier das Bauprinzip zur Nachahmung:

Holzrahmen, ca. 50 cm breit, 25 cm tief und 120 cm hoch, darüber Dachkonstruktion

Füllung aus Holzstücken mit Bohrungen, hohlen Pflanzenstengeln und Lehm (Holzstücke mit Schrauben am Rahmen befestigt)

Metallwinkel zur Verankerung im Beton (Abstand zum Boden: ca. 50 cm)

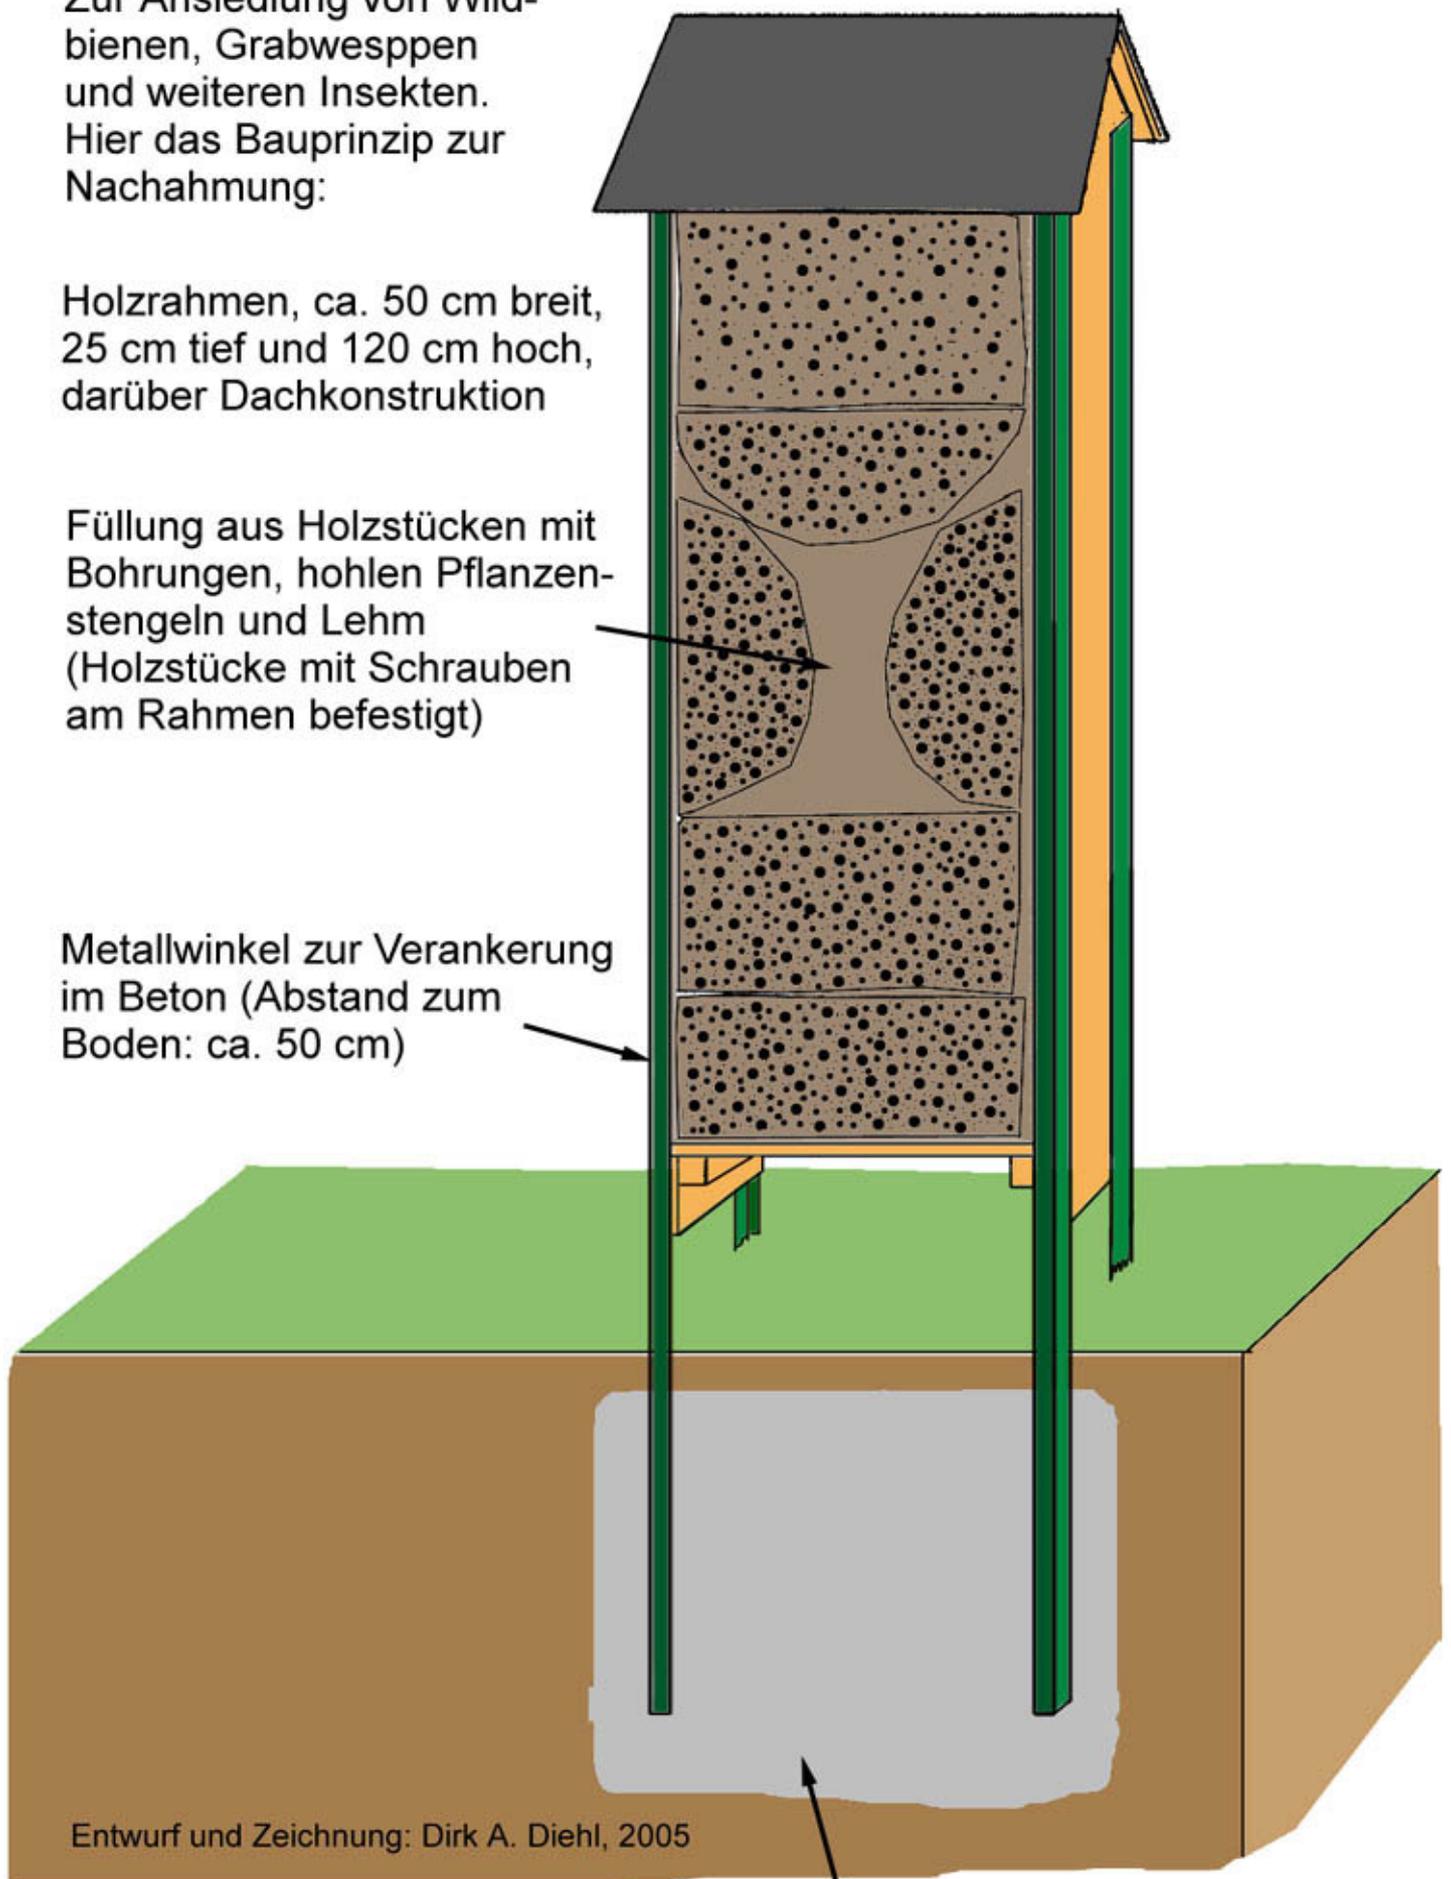

Entwurf und Zeichnung: Dirk A. Diehl, 2005

Betonfundament